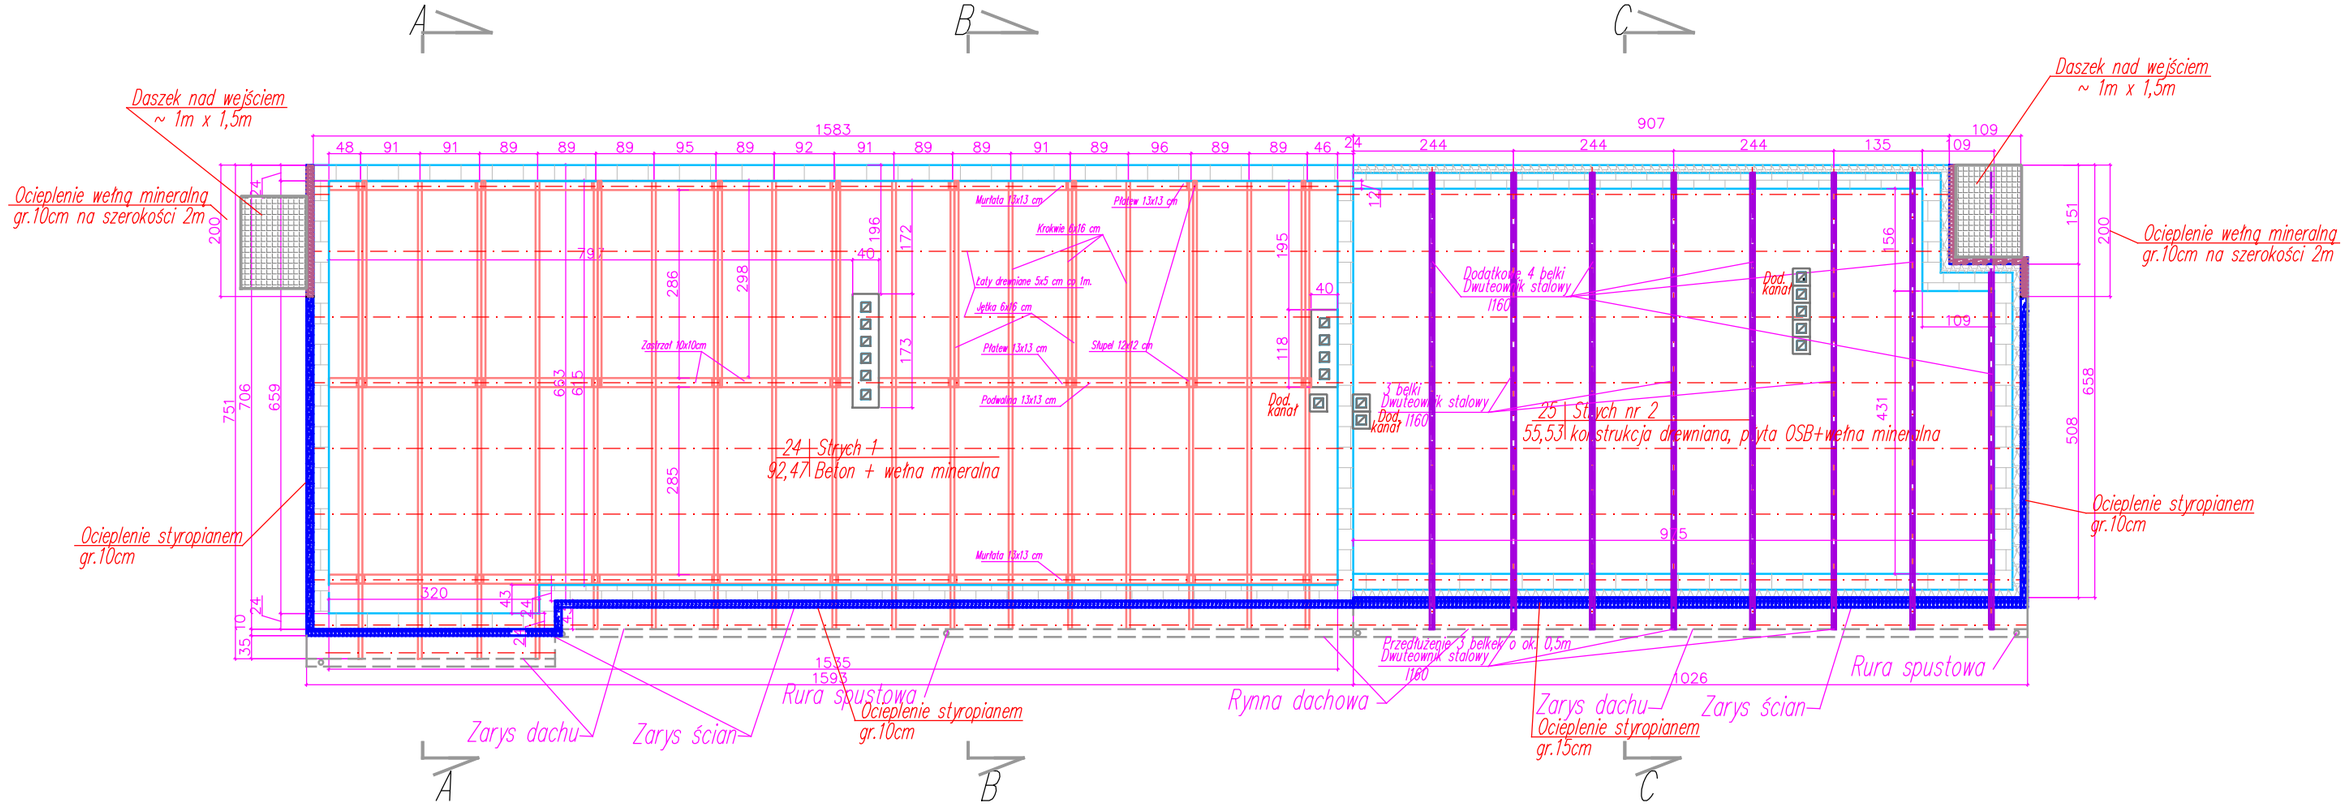

Nr rys.	15	Nr strony	38

Nazwa inwestycji:	INWENTARYZACJA BUDYNKU I WYKONANIE PROJEKTU WYKONAWCZEGO NA WYKONANIE REMONTU BUDYNKU SPEDYCJI	
Inwestor:	Mostostal Siedlce Spółka z ograniczoną odpowiedzialnością Sp. k. ul. Terespolska 12, 08-110 Siedlce	
Adres inwestycji:	Dz. nr ew. 84-1/2 Obręb Miasto Siedlce ul. Terespolska 12, 08-110 Siedlce	
Przedmiot i skala rysunku	Rzut konstrukcji dachu	1:100
Imię i nazwisko projektanta, specjalizacja i numer uprawnień: data i podpis:	mgr inż. Dariusz Skup Konstrukcyjno-budowlana	
Imię i nazwisko projektanta, specjalizacja i numer uprawnień: data i podpis:	mgr inż. Antoni Kiciak Konstrukcyjno-bud.,architektoniczna GPB 4224/70/62/89 MAZ/0040/POOK/07	Kwiecień 2021